

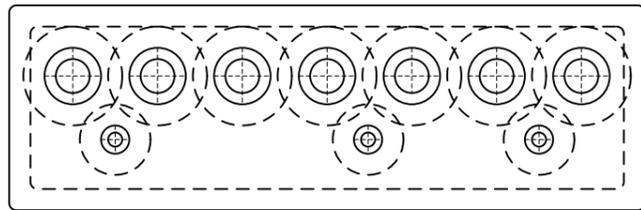


Монтажная панель

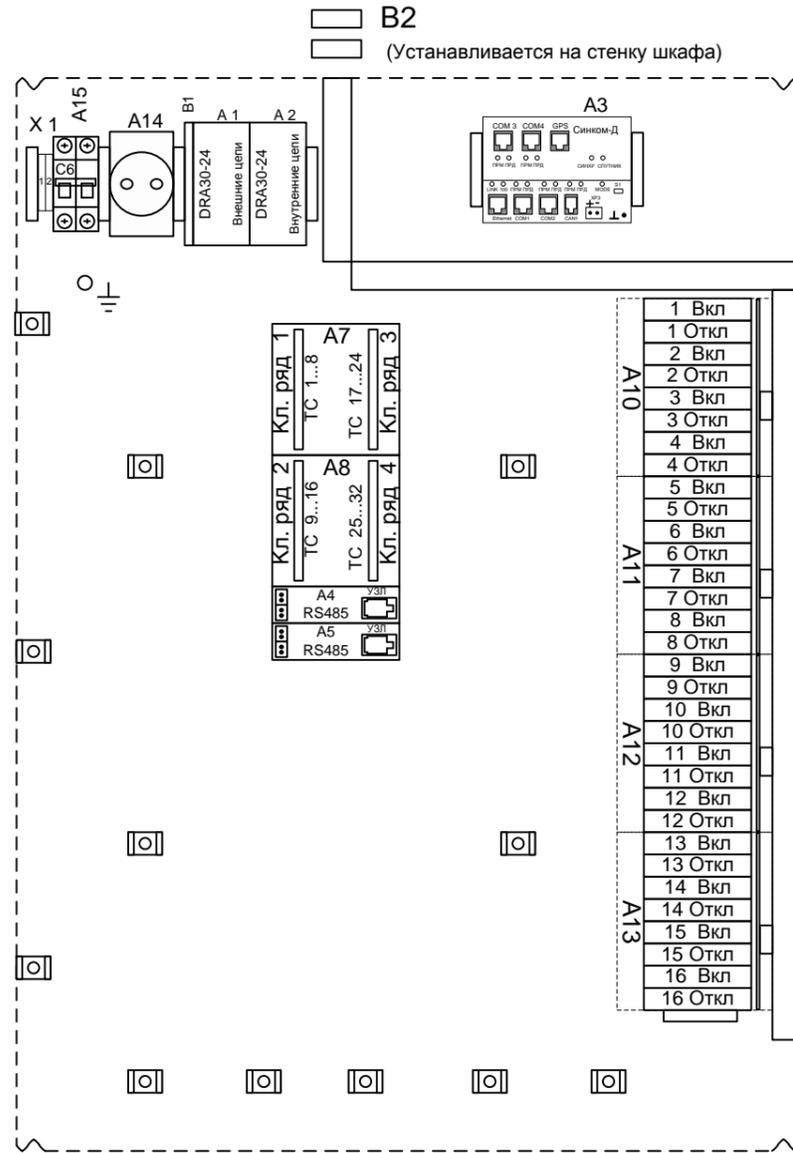

Передняя дверь шкафа

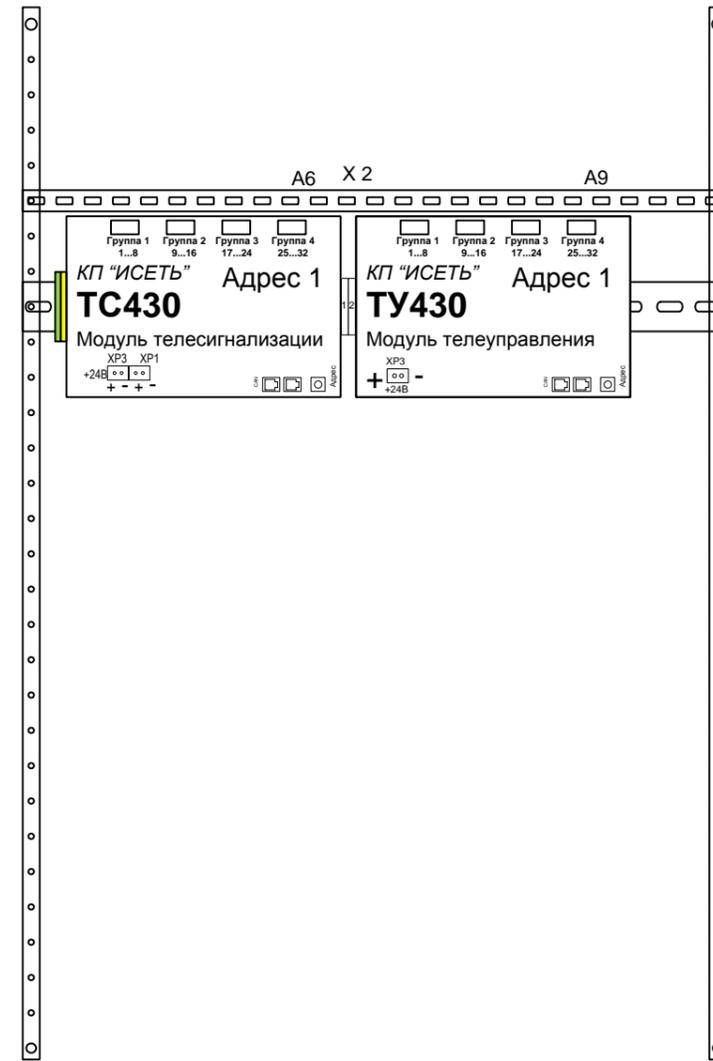


Заказ 212

Взам. инв. №

Подпись и дата

Ине. № подл.




						СТ86-32.0.16.Б ВО			
						СБ/1Д/2RSz			
Изм.	Кол.	Лист	№ док.	Подпись	Дата	Общий вид	Стадия	Лист	Листов
Разработал		Кормильцев					РП	1	1
Проверил		Карелин					ООО <НТК ИНТЕРФЕЙС> г. Екатеринбург июнь 2014 г.		
Н. Контроль		Степанова							
Утвердил		Дмитриев					4БКТП д.сада 11 мкр. г. Мегион		

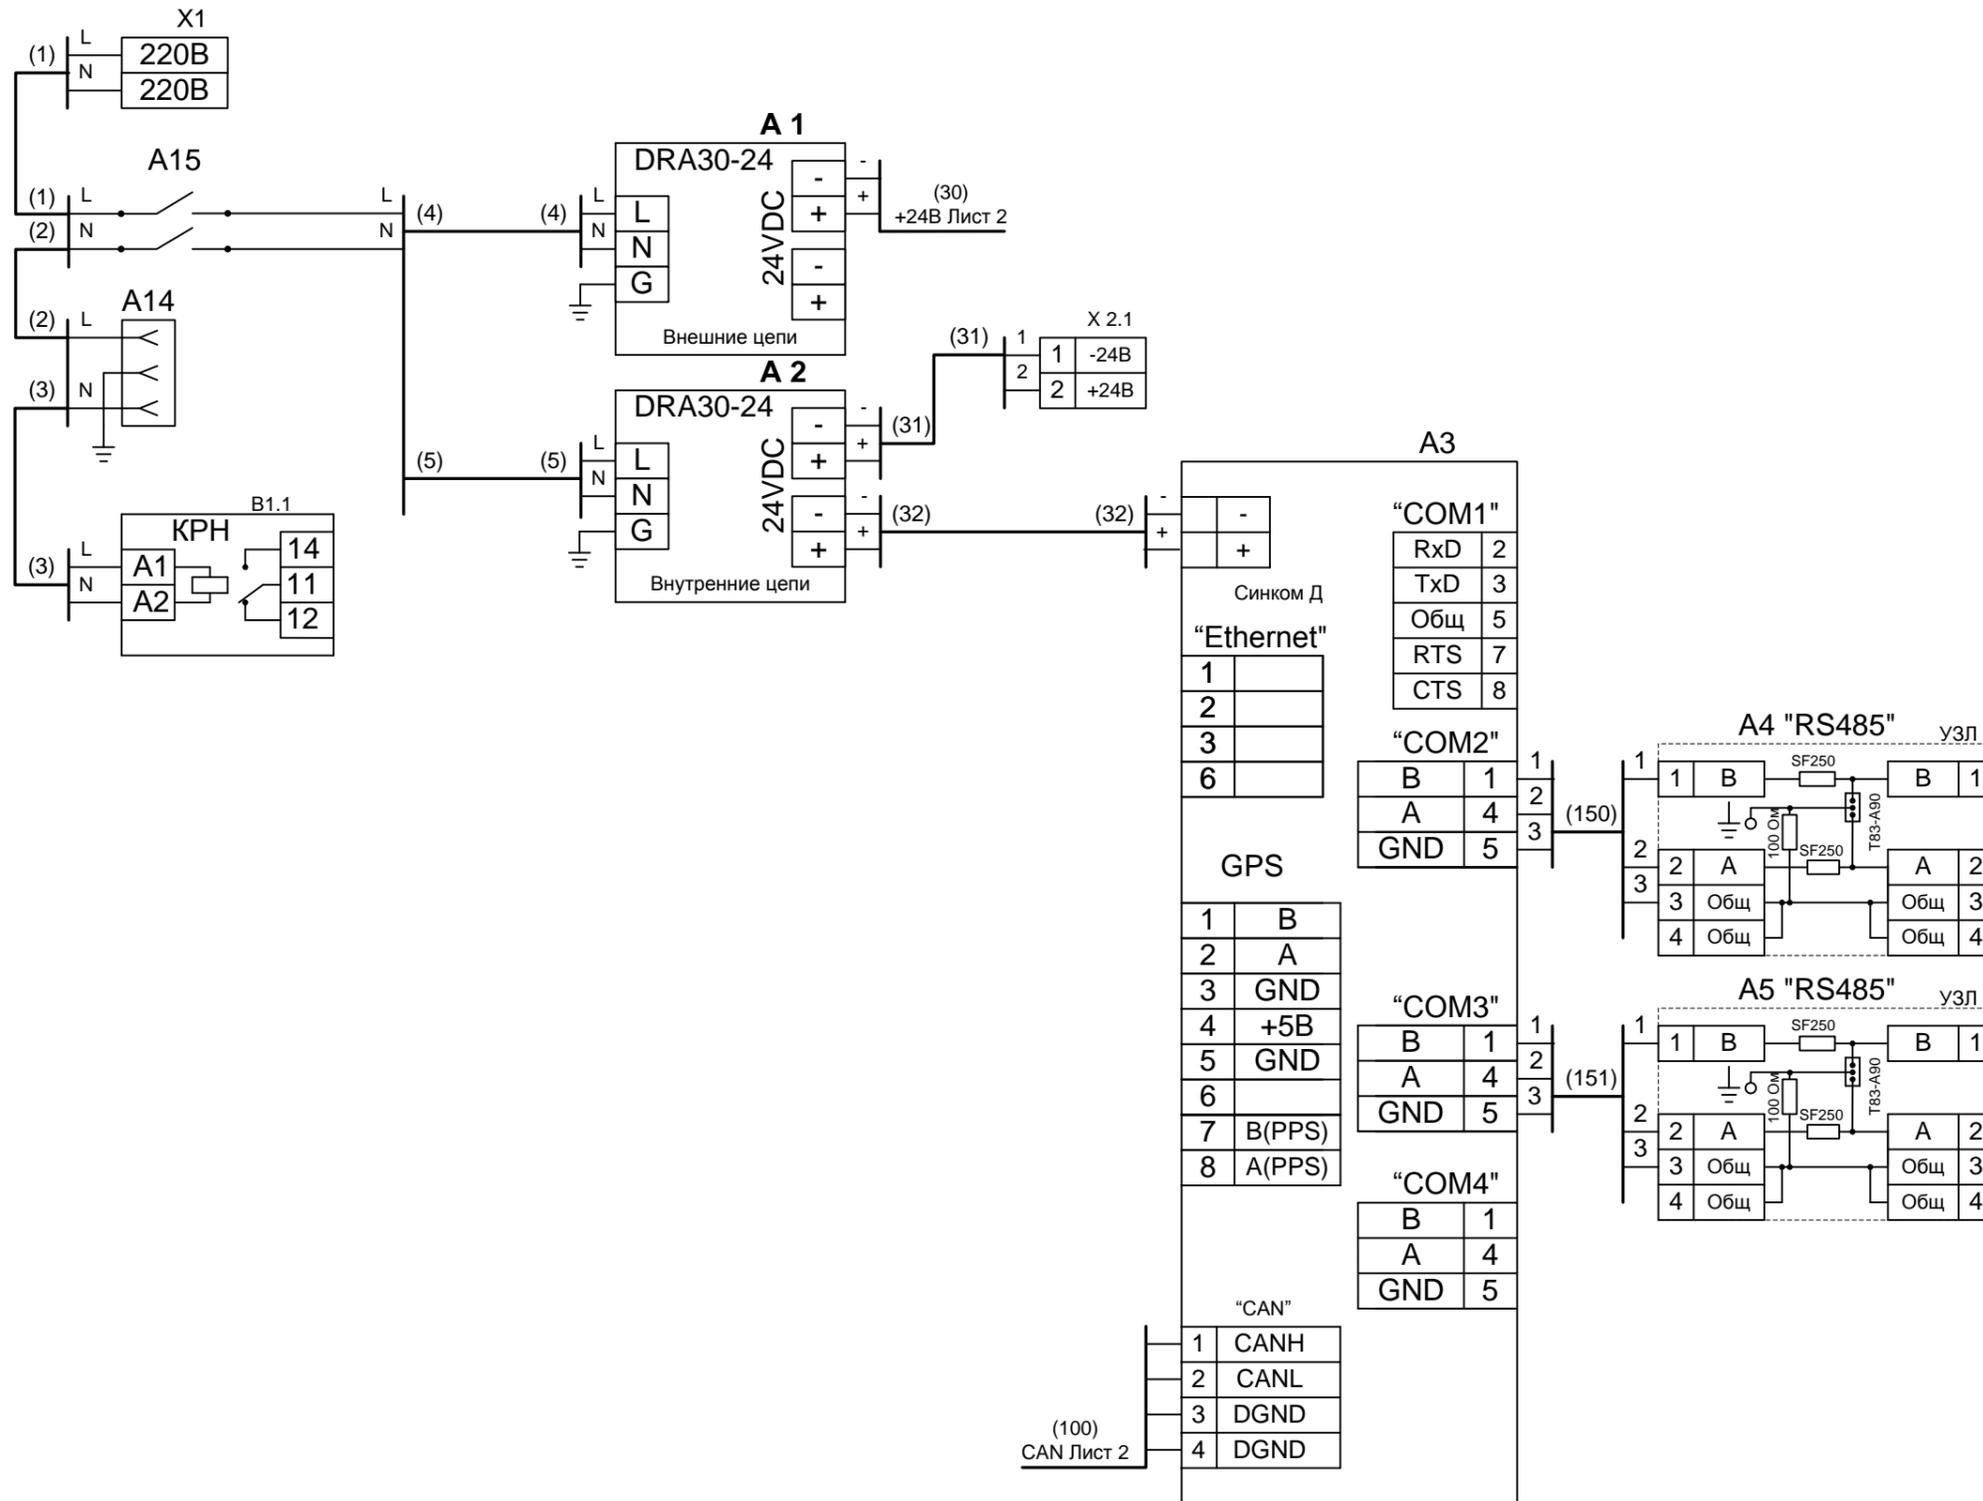

						СТ86-32.0.16.Б ЭЗ		
						СБ/1Д/2RSz		
Изм.	Кол.	Лист	№ док.	Подпись	Дата			
Разработал	Кормильцев					Схема соединений		
Проверил	Карелин							
Н. Контроль	Степанова							
Утвердил	Дмитриев							
						Стадия	Лист	Листов
						РП	1	2
						ООО <НТК ИНТЕРФЕЙС> г. Екатеринбург июнь 2014 г.		





Схема соединений

4БКТП д.сада 11 мкр. г. Мегион

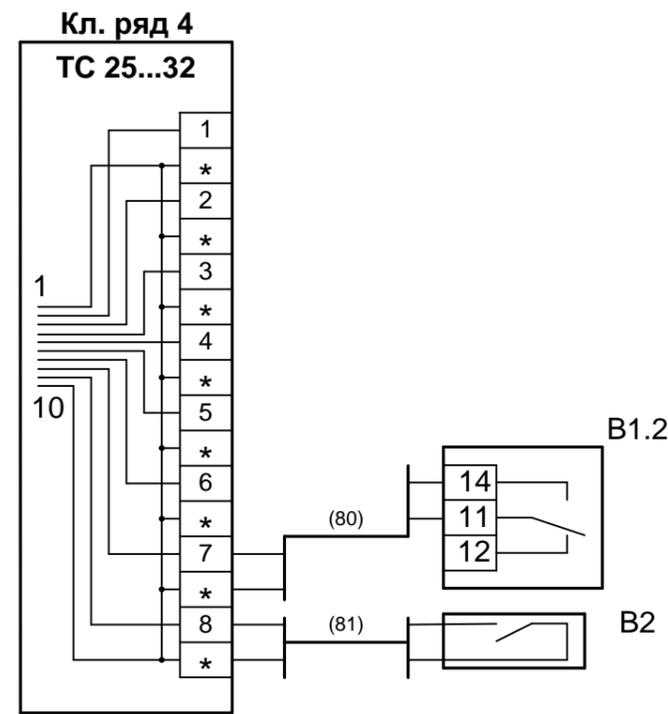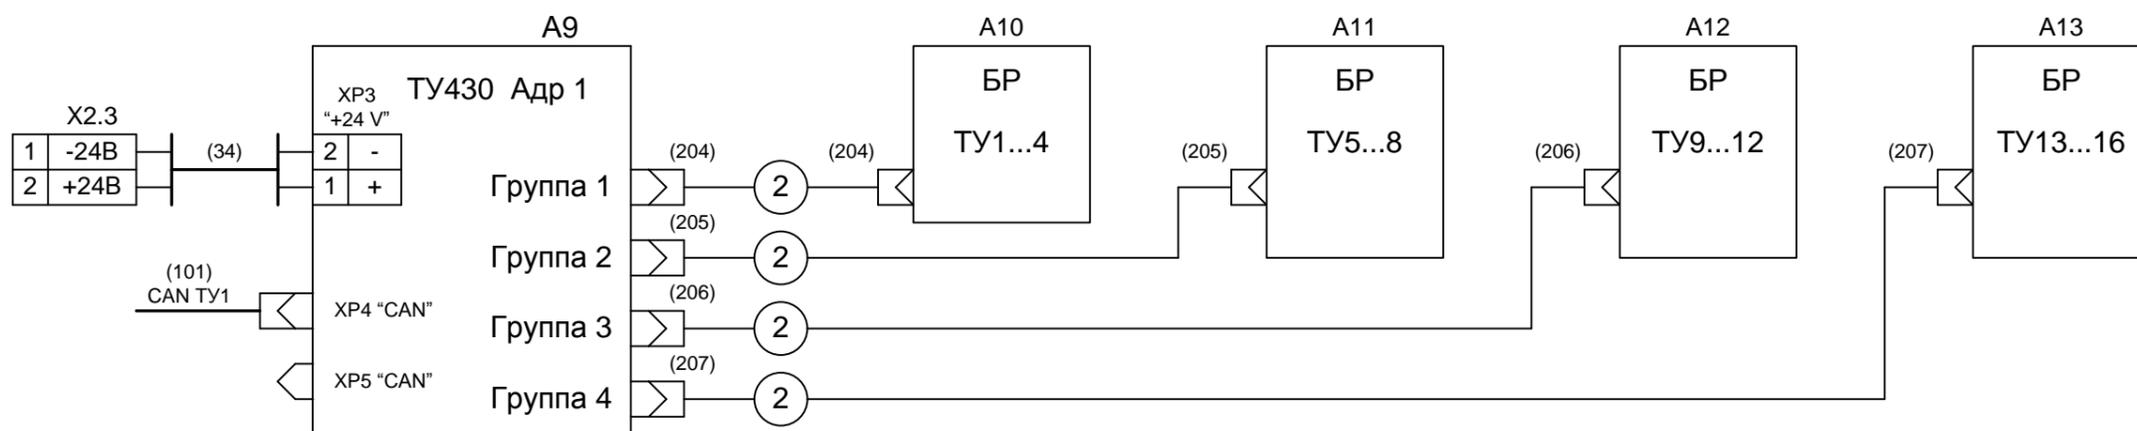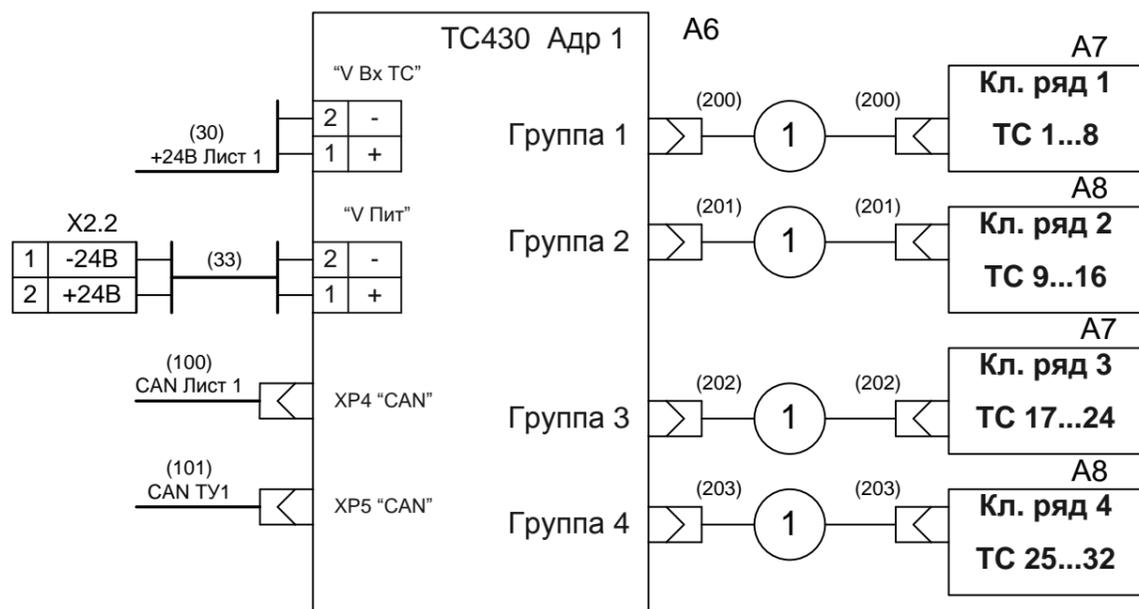

Инв. № подл.	Подпись и дата	Взам. инв. №

Изм.	Кол.л	Лист	№док	Подп.	Дата

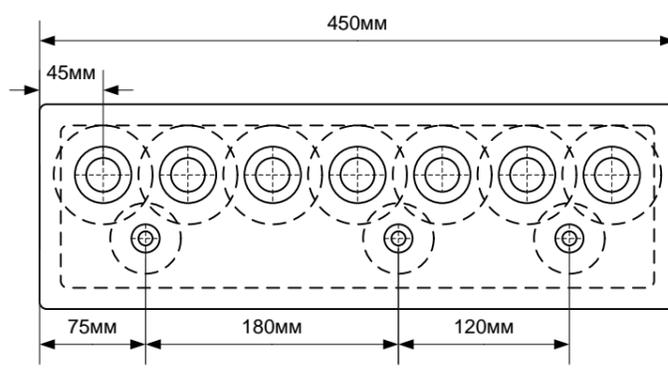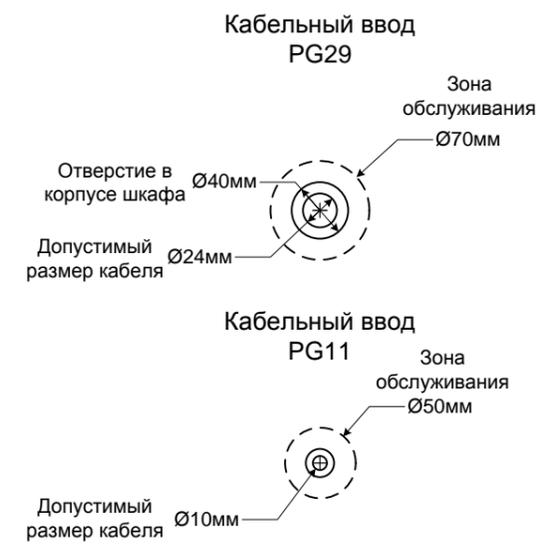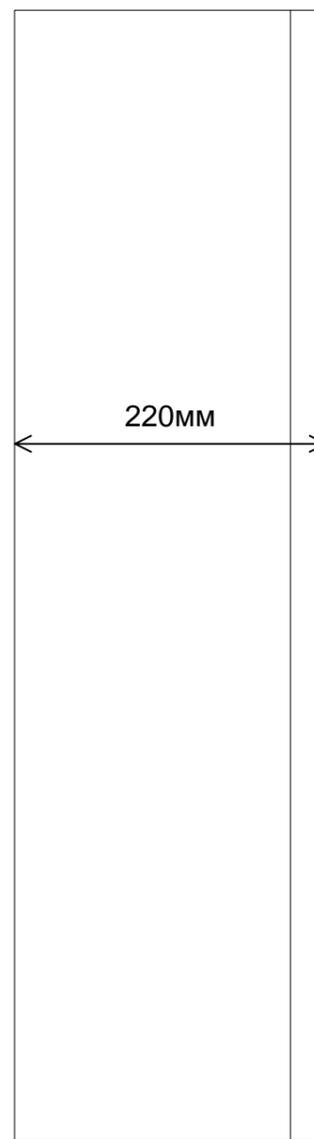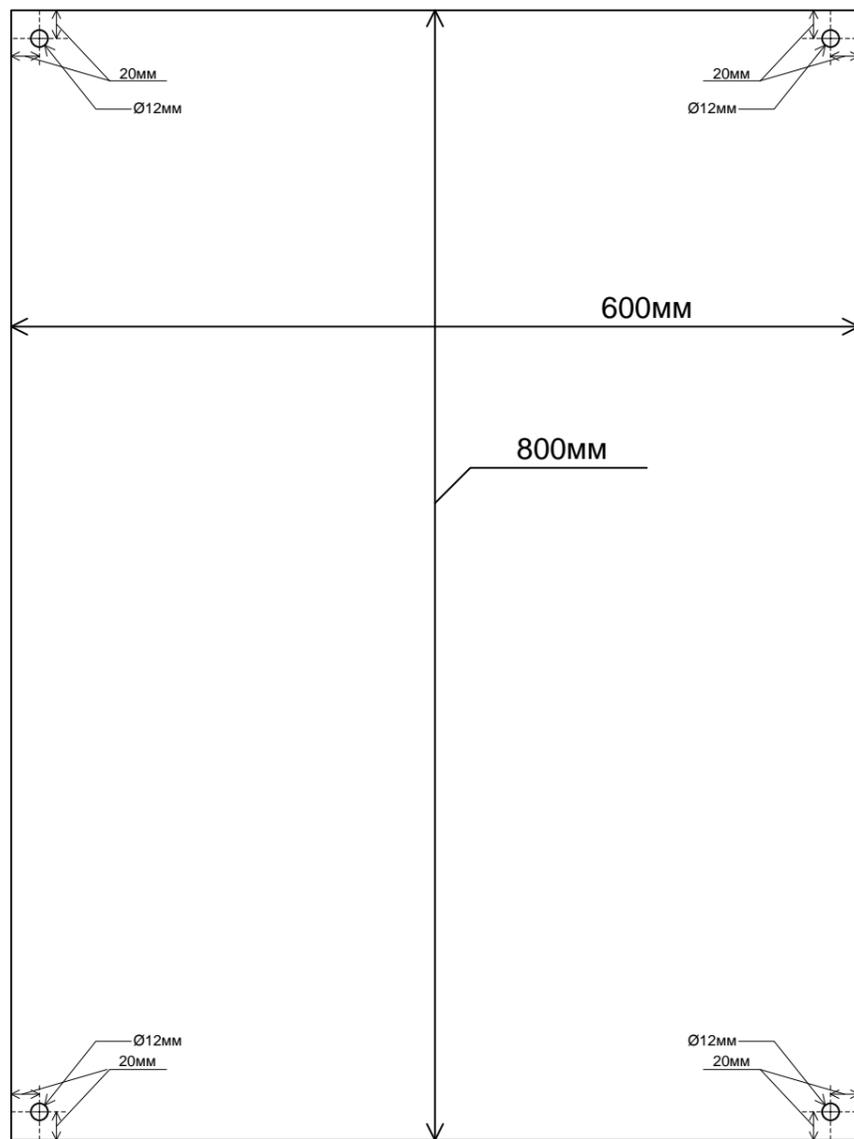

						СТ86-32.0.16.Б ВО			
						СБ/1Д/2RSz			
<i>Изм.</i>	<i>Кол.</i>	<i>Лист</i>	<i>№ док.</i>	<i>Подпись</i>	<i>Дата</i>	Габариты	Стадия	Лист	Листов
Разработал	Кормильцев						РП	1	1
Проверил	Карелин						ООО <НТК ИНТЕРФЕЙС> г. Екатеринбург июнь 2014 г.		
Н. Контроль	Степанова								
Утвердил	Дмитриев								
						4БКТП д.сада 11 мкр. г. Мегион			

Взам. инв. №	
Подпись и дата	
Име. № подл.	

Заказ 212

Клемник	Контакт	№ п/п	СИГНАЛ	Кабель / провод	Куда поступает
Кл. ряд 1 (ТС 1...8)	1	1	Общ.		
	*				
	2	2	Общ.		
	*				
	3	3	Общ.		
	*				
	4	4	Общ.		
	*				
	5	5	Общ.		
	*				
	6	6	Общ.		
	*				
	7	7	Общ.		
	*				
	8	8	Общ.		
	*				
Кл. ряд 2 (ТС 9...16)	1	9	Общ.		
	*				
	2	10	Общ.		
	*				
	3	11	Общ.		
	*				
	4	12	Общ.		
	*				
	5	13	Общ.		
	*				
	6	14	Общ.		
	*				
	7	15	Общ.		
	*				
	8	16	Общ.		
	*				

СТ86-32.0.16.Б.ТС Э5

СБ/1Д/2RSz

Изм.	Кол.	Лист	№ док.	Подпись	Дата
Разработал				Кормильцев	
Проверил				Карелин	
Н. Контроль				Степанова	
Утвердил				Дмитриев	

**Таблица подключения
ТС**

Стадия	Лист	Листов
РП	1	2

ООО <НТК ИНТЕРФЕЙС>
г. Екатеринбург
июнь 2014 г.

4БКТП д.сада 11 мкр. г. Мегион

Взам. инв. №

Подпись и дата

Инв. № подл.

Клемник	Контакт	№ п/п	СИГНАЛ	Кабель / провод	Куда поступает
Кл. ряд 3 (ТС 17...24)	1 *	17	Общ.		
	2 *				
	3 *	18	Общ.		
	4 *				
	5 *	19	Общ.		
	6 *				
	7 *	20	Общ.		
	8 *				
	9 *	21	Общ.		
	10 *				
11 *	22	Общ.			
12 *					
13 *	23	Общ.			
14 *					
15 *	24	Общ.			
16 *					
Кл. ряд 4 (ТС 25...32)	1 *	25	Общ.		
	2 *				
	3 *	26	Общ.		
	4 *				
	5 *	27	Общ.		
	6 *				
	7 *	28	Общ.		
	8 *				
	9 *	29	Общ.		
	10 *				
11 *	30	Общ.			
12 *					
13 *	31	Общ.			
14 *					
15 *	32	Общ.			
16 *					

Ине. № подл.	Подпись и дата	Взам. инв. №

Изм.	Кол.л	Лист	№док	Подп.	Дата


СТ86-32.0.16.Б.ТС Э5

Лист

2

A10	1 Вкл
	1 Откл
	2 Вкл
	2 Откл
A11	3 Вкл
	3 Откл
	4 Вкл
	4 Откл
A12	5 Вкл
	5 Откл
	6 Вкл
	6 Откл
A13	7 Вкл
	7 Откл
	8 Вкл
	8 Откл
A12	9 Вкл
	9 Откл
	10 Вкл
	10 Откл
A13	11 Вкл
	11 Откл
	12 Вкл
	12 Откл
A13	13 Вкл
	13 Откл
	14 Вкл
	14 Откл
A13	15 Вкл
	15 Откл
A13	16 Вкл
	16 Откл

Выходные контакты реле Finder

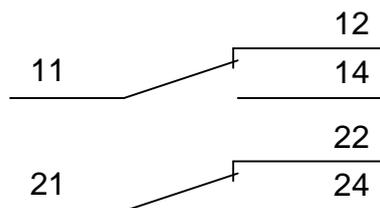

СТ86-32.0.16.Б.ТУ Э5

СБ/1Д/2RSz

Таблица подключения
ТУ

Стадия	Лист	Листов
РП	1	5
ООО <НТК ИНТЕРФЕЙС> г. Екатеринбург июнь 2014 г.		

4БКТП д.сада 11 мкр. г. Мегион

Ине. № подл.	Подпись и дата	Взам. инв. №

Изм.	Кол.	Лист	№ док.	Подпись	Дата
Разработал				Кормильцев	
Проверил				Карелин	
Н. Контроль				Степанова	
Утвердил				Дмитриев	

		Коман да	Конт.	СИГНАЛ	Кабель / провод	Куда поступает	
Блок реле ТУ А10	Объект 1 ВКЛ	11					
		12					
		14					
		21					
		22					
		24					
	Объект 1 ОТКЛ	11					
		12					
		14					
		21					
		22					
		24					
	Объект 2 ВКЛ	11					
		12					
		14					
		21					
		22					
		24					
	Объект 2 ОТКЛ	11					
		12					
		14					
		21					
		22					
		24					
Объект 3 ВКЛ	11						
	12						
	14						
	21						
	22						
	24						
Объект 3 ОТКЛ	11						
	12						
	14						
	21						
	22						
	24						
Объект 4 ВКЛ	11						
	12						
	14						
	21						
	22						
	24						
Объект 4 ОТКЛ	11						
	12						
	14						
	21						
	22						
	24						

Инв. № подл.	Подпись и дата	Взам. инв. №

Изм.	Кол. л.	Лист	№ док	Подп.	Дата

СТ86-32.0.16.Б.ТУ Э5

Блок реле ТУ А11		Коман да	Конт.	СИГНАЛ	Кабель / провод	Куда поступает	
Объект 5	ВКЛ	11					
		12					
		14					
		21					
		22					
		24					
	ОТКЛ	11					
		12					
		14					
		21					
		22					
		24					
	Объект 6	ВКЛ	11				
			12				
			14				
			21				
			22				
			24				
	Объект 6	ОТКЛ	11				
			12				
			14				
			21				
			22				
			24				
Объект 7	ВКЛ	11					
		12					
		14					
		21					
		22					
		24					
Объект 7	ОТКЛ	11					
		12					
		14					
		21					
		22					
		24					
Объект 8	ВКЛ	11					
		12					
		14					
		21					
		22					
		24					
Объект 8	ОТКЛ	11					
		12					
		14					
		21					
		22					
		24					

		Коман да	Конт.	СИГНАЛ	Кабель / провод	Куда поступает	
Блок реле ТУ А12	Объект 9 ВКЛ	11					
		12					
		14					
		21					
		22					
		24					
	Объект 9 ОТКЛ	11					
		12					
		14					
		21					
		22					
		24					
	Объект 10 ВКЛ	11					
		12					
		14					
		21					
		22					
		24					
	Объект 10 ОТКЛ	11					
		12					
		14					
		21					
		22					
		24					
	Объект 11 ВКЛ	11					
		12					
		14					
		21					
		22					
		24					
	Объект 11 ОТКЛ	11					
		12					
		14					
		21					
		22					
		24					
	Объект 12 ВКЛ	11					
		12					
		14					
		21					
		22					
		24					
	Объект 12 ОТКЛ	11					
		12					
		14					
		21					
		22					
		24					

Инв. № подл.	Подпись и дата	Взам. инв. №

Изм.	Кол. л.	Лист	№ док	Подп.	Дата

СТ86-32.0.16.Б.ТУ Э5

		Коман да	Конт.	СИГНАЛ	Кабель / провод	Куда поступает						
Блок реле ТУ А13							Объект 13 ВКЛ	11				
								12				
								14				
								21				
								22				
								24				
							Объект 13 ОТКЛ	11				
								12				
								14				
								21				
								22				
								24				
							Объект 14 ВКЛ	11				
								12				
								14				
								21				
								22				
								24				
							Объект 14 ОТКЛ	11				
								12				
								14				
								21				
								22				
								24				
							Объект 15 ВКЛ	11				
								12				
								14				
								21				
								22				
								24				
							Объект 15 ОТКЛ	11				
								12				
								14				
								21				
								22				
								24				
							Объект 16 ВКЛ	11				
								12				
								14				
								21				
								22				
								24				
							Объект 16 ОТКЛ	11				
								12				
								14				
								21				
								22				
								24				

Инв. № подл.	Подпись и дата	Взам. инв. №

Изм.	Кол. л.	Лист	Недок	Подп.	Дата

СТ86-32.0.16.Б.ТУ Э5