

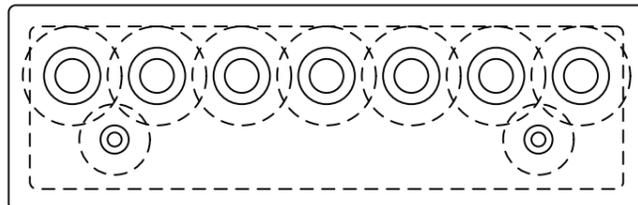


Монтажная панель

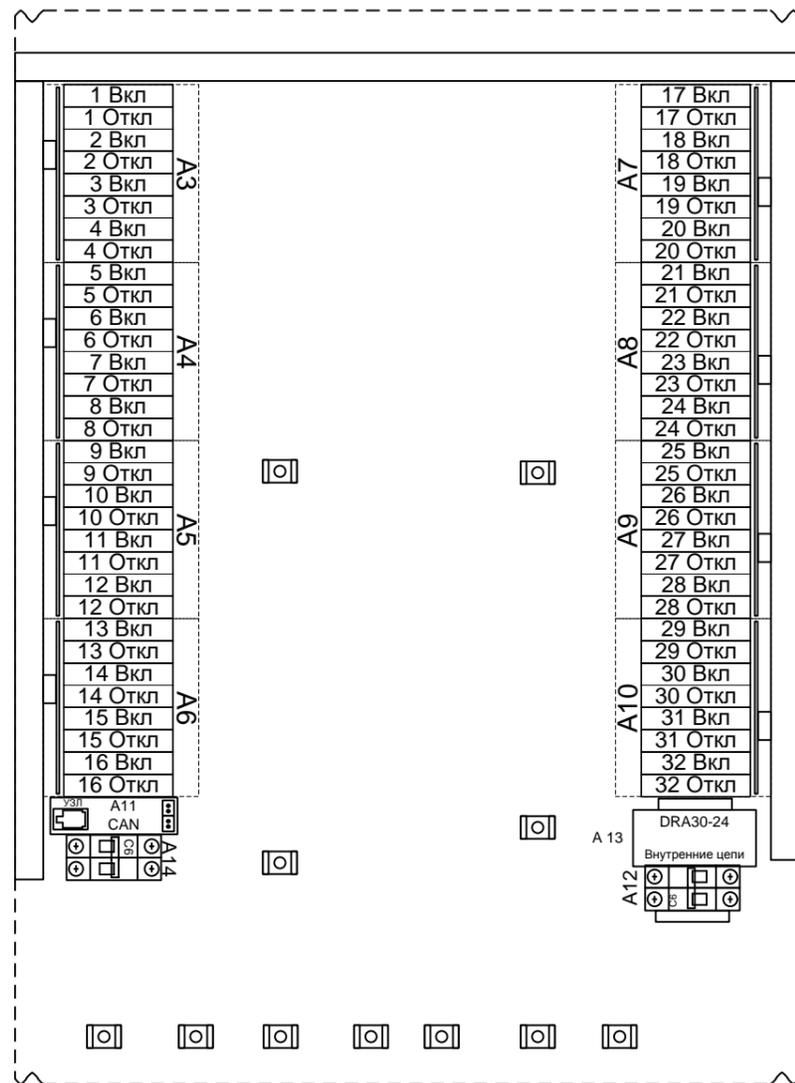

Передняя дверь шкафа

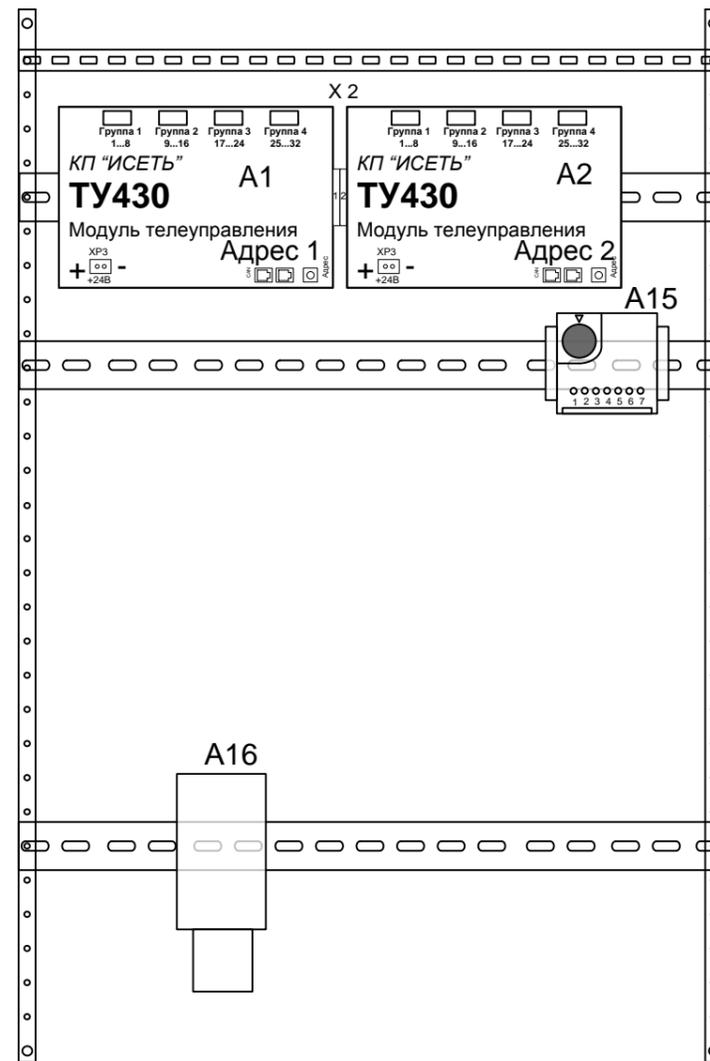

ТИПОВОЙ

TU86-32P BO

CANz/TERM

Изм.	Кол.	Лист	№ док.	Подпись	Дата
Разработал		Карелин			
Проверил		Кормильцев			
Н. Контроль		Степанова			
Утвердил		Дмитриев			

Общий вид

Стадия	Лист	Листов
РП	1	1




ООО <НТК ИНТЕРФЕЙС>
г. Екатеринбург
май 2014 г.

ТИПОВОЙ


Взам. инв. №

Подпись и дата


Име. № подл.

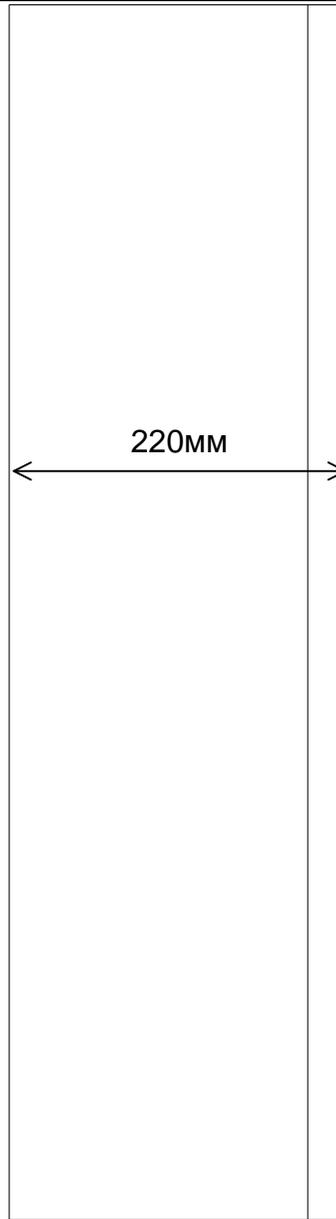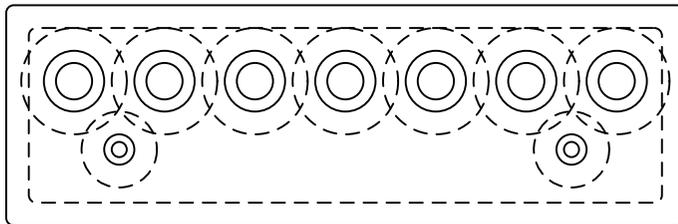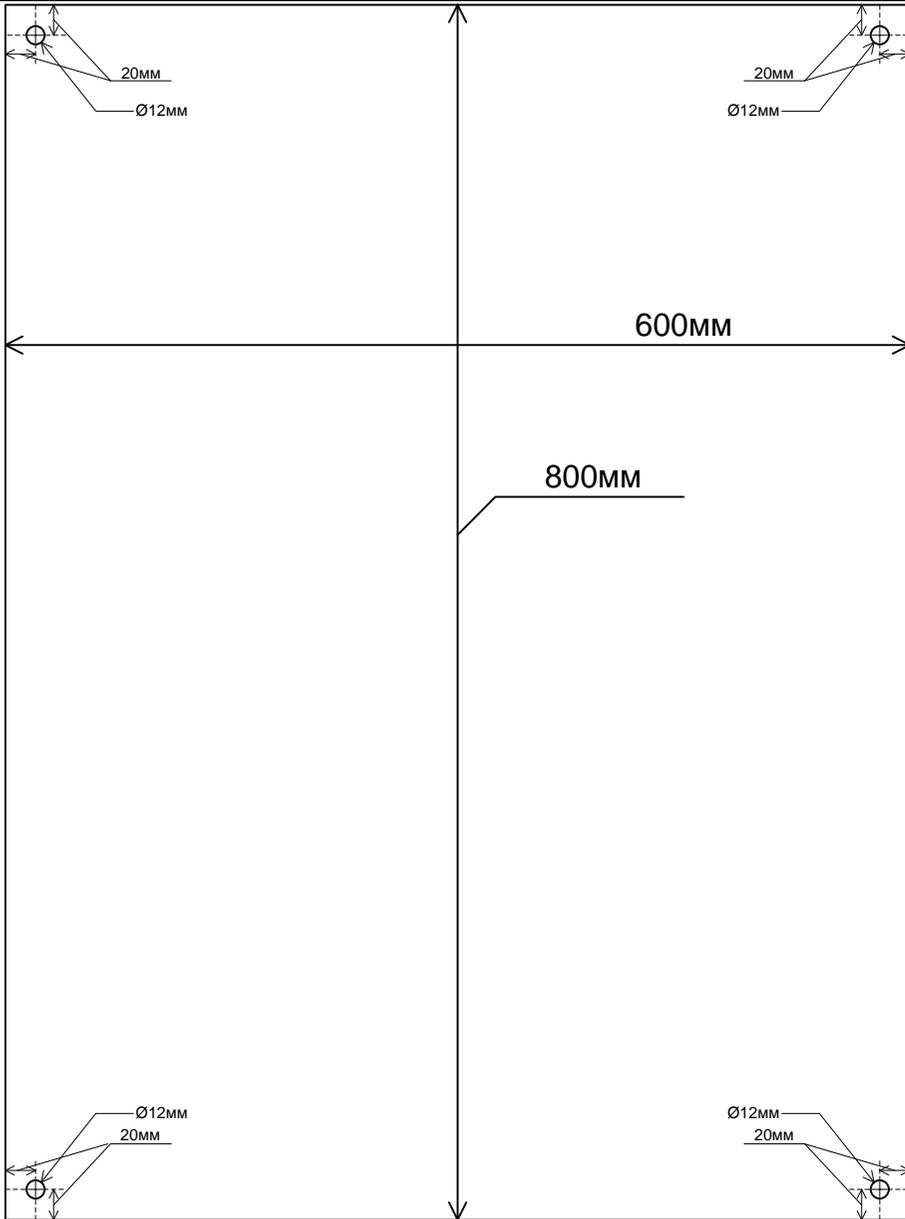

Кабельный ввод
PG29

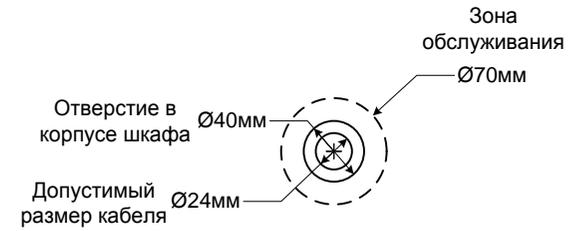

Кабельный ввод
PG11

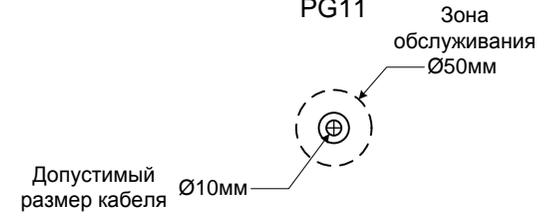

ТУ86-32Р ЭЗ

CANz/TERM

Изм.	Кол.	Лист	№ док.	Подпись	Дата
Разработал		Карелин			
Проверил		Кормильцев			
Н. Контроль		Степанова			
Утвердил		Дмитриев			

Габариты

Стадия	Лист	Листов
РП	1	1

ООО <НТК ИНТЕРФЕЙС>
г. Екатеринбург
май 2014 г.

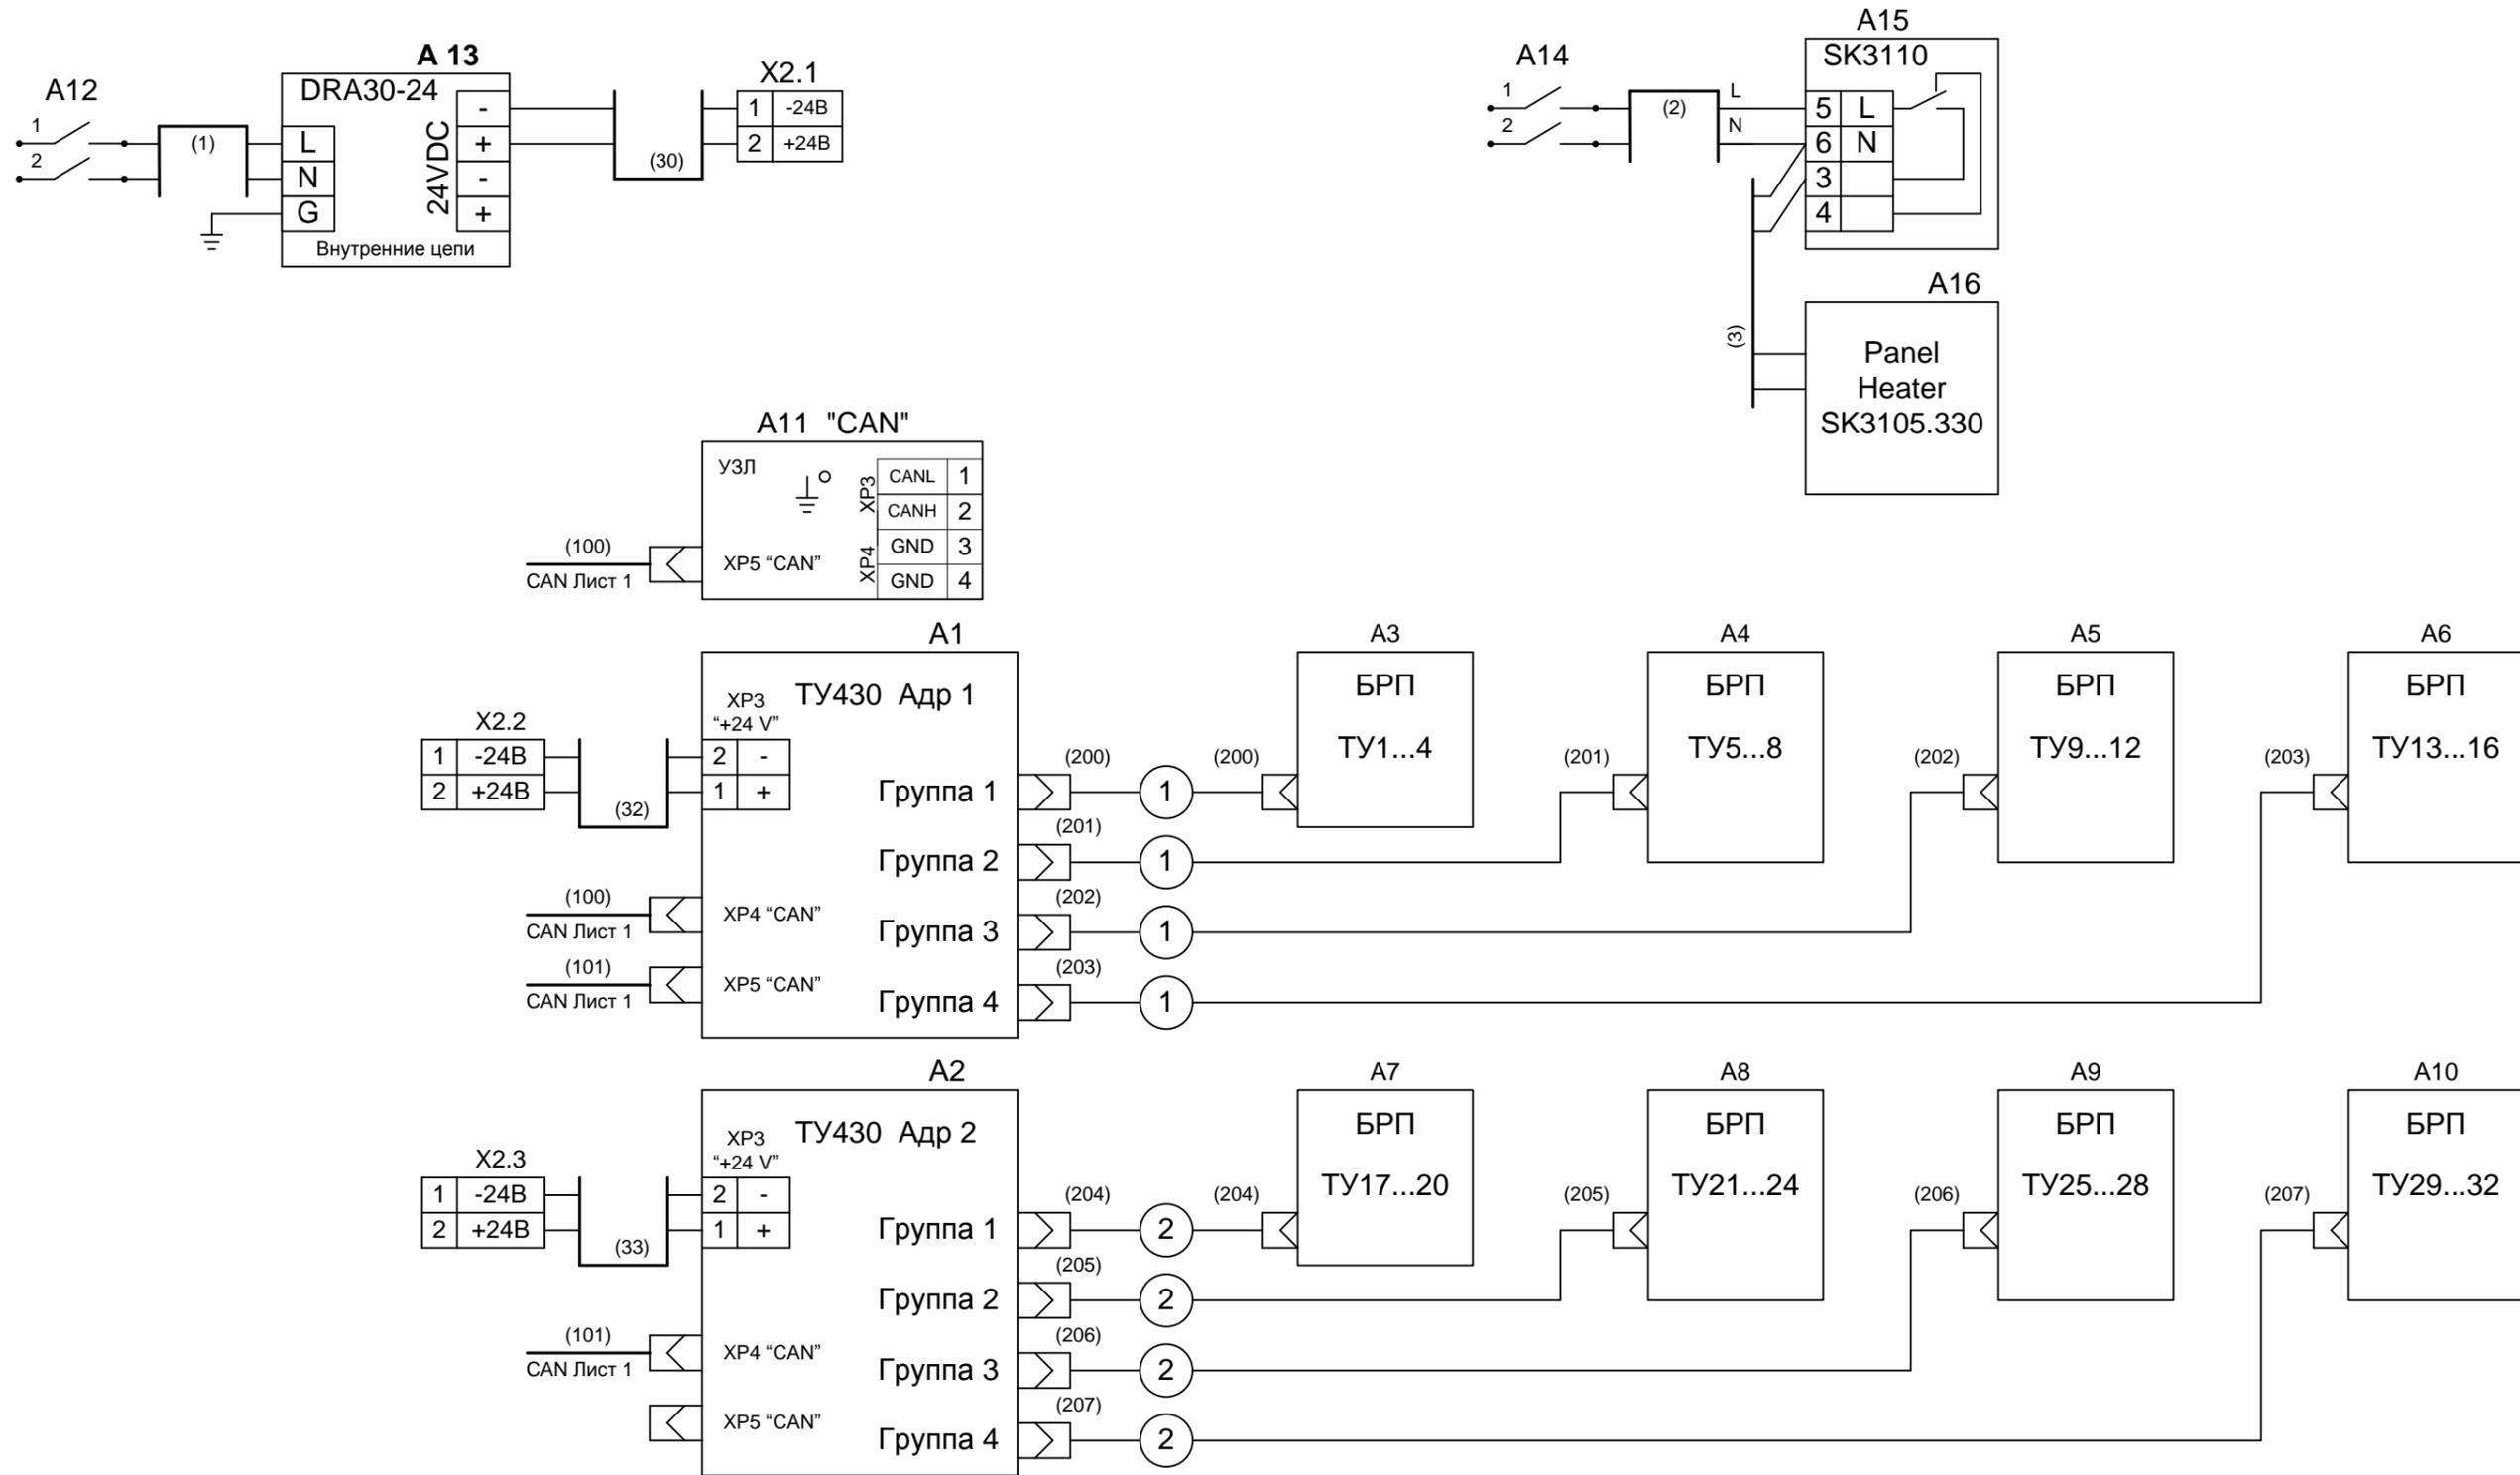


Схема кабеля 1

X1		X2	
GND	1	1	GND
IN1	2	2	IN1
IN2	3	3	IN2
IN3	4	4	IN3
IN4	5	5	IN4
IN5	6	6	IN5
IN6	7	7	IN6
IN7	8	8	IN7
IN8	9	9	IN8
GND	10	10	GND

Схема кабеля 2

X1		X2	
GND	1	10	GND
IN1	2	9	IN1
IN2	3	8	IN2
IN3	4	7	IN3
IN4	5	6	IN4
IN5	6	5	IN5
IN6	7	4	IN6
IN7	8	3	IN7
IN8	9	2	IN8
GND	10	1	GND

Схема кабеля CAN

X1		X2	
CANH	1	1	CANH
CANL	2	2	CANL
GND	3	3	GND
GND	4	4	GND


						ТУ86-32Р ЭЗ					
						CANz/TERM					
Изм.	Кол.	Лист	№ док.	Подпись	Дата	<h2 style="text-align: center;">Схема соединений</h2>			Стадия	Лист	Листов
Разработал	Карелин								РП	1	1
Проверил	Кормильцев								ООО <НТК ИНТЕРФЕЙС> г. Екатеринбург май 2014 г.		
Н. Контроль	Степанова										
Утвердил	Дмитриев										

Типовой
 Взам. инв. №
 Подпись и дата
 Инв. № подл.

1 Вкл	A3
1 Откл	
2 Вкл	
2 Откл	
3 Вкл	
3 Откл	
4 Вкл	
4 Откл	
5 Вкл	A4
5 Откл	
6 Вкл	
6 Откл	
7 Вкл	
7 Откл	
8 Вкл	
8 Откл	
9 Вкл	A5
9 Откл	
10 Вкл	
10 Откл	
11 Вкл	
11 Откл	
12 Вкл	
12 Откл	
13 Вкл	A6
13 Откл	
14 Вкл	
14 Откл	
15 Вкл	
15 Откл	
16 Вкл	
16 Откл	

17 Вкл	A7
17 Откл	
18 Вкл	
18 Откл	
19 Вкл	
19 Откл	
20 Вкл	
20 Откл	
21 Вкл	A8
21 Откл	
22 Вкл	
22 Откл	
23 Вкл	
23 Откл	
24 Вкл	
24 Откл	
25 Вкл	A9
25 Откл	
26 Вкл	
26 Откл	
27 Вкл	
27 Откл	
28 Вкл	
28 Откл	
29 Вкл	A10
29 Откл	
30 Вкл	
30 Откл	
31 Вкл	
31 Откл	
32 Вкл	
32 Откл	

Выходные контакты реле Finder

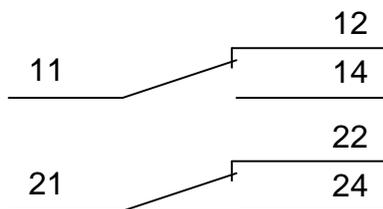

ТИПОВОЙ

Взам. инв. №

Подпись и дата

Инв. № подл.

ТУ86-32Р.ТУ Э5

CANz/TERM

Изм.	Кол.	Лист	№ док.	Подпись	Дата
Разработал		Карелин			
Проверил		Кормильцев			
Н. Контроль		Степанова			
Утвердил		Дмитриев			

Таблица подключения
ТУ

Стадия	Лист	Листов
РП	1	9
ООО <НТК ИНТЕРФЕЙС> г. Екатеринбург май 2014 г.		

		Коман да	Конт.	СИГНАЛ	Кабель / провод	Куда поступает	
Блок реле ТУ БР1	Объект 1 ВКЛ	11					
		12					
		14					
		21					
		22					
		24					
	Объект 1 ОТКЛ	11					
		12					
		14					
		21					
		22					
		24					
	Объект 2 ВКЛ	11					
		12					
		14					
		21					
		22					
		24					
	Объект 2 ОТКЛ	11					
		12					
		14					
		21					
		22					
		24					
	Объект 3 ВКЛ	11					
		12					
		14					
		21					
22							
24							
Объект 3 ОТКЛ	11						
	12						
	14						
	21						
	22						
	24						
Объект 4 ВКЛ	11						
	12						
	14						
	21						
	22						
	24						
Объект 4 ОТКЛ	11						
	12						
	14						
	21						
	22						
	24						

Ине. № подл.	Подпись и дата	Взам. инв. №

Изм.	Кол. л.	Лист	№ док	Подп.	Дата

ТУ86-32Р.ТУ Э5

		Коман да	Конт.	СИГНАЛ	Кабель / провод	Куда поступает	
Блок реле ТУ БР2	Объект 5 ВКЛ	11					
		12					
		14					
		21					
		22					
		24					
	Объект 5 ОТКЛ	11					
		12					
		14					
		21					
		22					
		24					
	Объект 6 ВКЛ	11					
		12					
		14					
		21					
		22					
		24					
	Объект 6 ОТКЛ	11					
		12					
		14					
		21					
		22					
		24					
	Объект 7 ВКЛ	11					
		12					
		14					
		21					
		22					
		24					
	Объект 7 ОТКЛ	11					
		12					
		14					
		21					
		22					
		24					
	Объект 8 ВКЛ	11					
		12					
		14					
		21					
		22					
		24					
	Объект 8 ОТКЛ	11					
		12					
		14					
		21					
		22					
		24					

Инв. № подл.	Подпись и дата	Взам. инв. №

Изм.	Кол. л.	Лист	№ док	Подп.	Дата

ТУ86-32Р.ТУ Э5

		Коман да	Конт.	СИГНАЛ	Кабель / провод	Куда поступает	
Блок реле ТУ БРЗ	Объект 9 ВКЛ	11					
		12					
		14					
		21					
		22					
		24					
	Объект 9 ОТКЛ	11					
		12					
		14					
		21					
		22					
		24					
	Объект 10 ВКЛ	11					
		12					
		14					
		21					
		22					
		24					
	Объект 10 ОТКЛ	11					
		12					
		14					
		21					
		22					
		24					
	Объект 11 ВКЛ	11					
		12					
		14					
		21					
		22					
		24					
	Объект 11 ОТКЛ	11					
		12					
		14					
		21					
		22					
		24					
	Объект 12 ВКЛ	11					
		12					
		14					
		21					
		22					
		24					
	Объект 12 ОТКЛ	11					
		12					
		14					
		21					
		22					
		24					

Инв. № подл.	Подпись и дата	Взам. инв. №

Изм.	Кол. л.	Лист	№ док	Подп.	Дата

ТУ86-32Р.ТУ Э5

		Коман да	Конт.	СИГНАЛ	Кабель / провод	Куда поступает	
Блок реле ТУ БР4	Объект 13 ВКЛ	11					
		12					
		14					
		21					
		22					
		24					
	Объект 13 ОТКЛ	11					
		12					
		14					
		21					
		22					
		24					
	Объект 14 ВКЛ	11					
		12					
		14					
		21					
		22					
		24					
	Объект 14 ОТКЛ	11					
		12					
		14					
		21					
		22					
		24					
	Объект 15 ВКЛ	11					
		12					
		14					
		21					
		22					
		24					
	Объект 15 ОТКЛ	11					
		12					
		14					
		21					
		22					
		24					
	Объект 16 ВКЛ	11					
		12					
		14					
		21					
		22					
		24					
	Объект 16 ОТКЛ	11					
		12					
		14					
		21					
		22					
		24					

Инв. № подл.	Подпись и дата	Взам. инв. №

Изм.	Кол. л.	Лист	№ док	Подп.	Дата

ТУ86-32Р.ТУ Э5

Инв. № подл. Подпись и дата Взам. инв. №

Блок реле ТУ БР5		Коман да	Конт.	СИГНАЛ	Кабель / провод	Куда поступает
Объект 17	ВКЛ	11				
		12				
		14				
		21				
		22				
		24				
Объект 17	ОТКЛ	11				
		12				
		14				
		21				
		22				
		24				
Объект 18	ВКЛ	11				
		12				
		14				
		21				
		22				
		24				
Объект 18	ОТКЛ	11				
		12				
		14				
		21				
		22				
		24				
Объект 19	ВКЛ	11				
		12				
		14				
		21				
		22				
		24				
Объект 19	ОТКЛ	11				
		12				
		14				
		21				
		22				
		24				
Объект 20	ВКЛ	11				
		12				
		14				
		21				
		22				
		24				
Объект 20	ОТКЛ	11				
		12				
		14				
		21				
		22				
		24				

Изм.	Кол. л.	Лист	№ док	Подп.	Дата
------	---------	------	-------	-------	------

ТУ86-32Р.ТУ Э5

Инв. № подл. Подпись и дата Взам. инв. №

		Коман да	Конт.	СИГНАЛ	Кабель / провод	Куда поступает	
							Объект 21
Блок реле ТУ БР6	ВКЛ	11					
		12					
		14					
		21					
		22					
		24					
	ОТКЛ	11					
		12					
		14					
		21					
		22					
		24					
	ВКЛ	11					
		12					
		14					
		21					
		22					
		24					
	ОТКЛ	11					
		12					
		14					
		21					
		22					
		24					
ВКЛ	11						
	12						
	14						
	21						
	22						
	24						
ОТКЛ	11						
	12						
	14						
	21						
	22						
	24						
ВКЛ	11						
	12						
	14						
	21						
	22						
	24						
ОТКЛ	11						
	12						
	14						
	21						
	22						
	24						

Изм.	Кол. л.	Лист	№ док	Подп.	Дата
------	---------	------	-------	-------	------

ТУ86-32Р.ТУ Э5

		Коман да	Конт.	СИГНАЛ	Кабель / провод	Куда поступает	
Блок реле ТУ БР7	Объект 25 ВКЛ	11					
		12					
		14					
		21					
		22					
		24					
	Объект 25 ОТКЛ	11					
		12					
		14					
		21					
		22					
		24					
	Объект 26 ВКЛ	11					
		12					
		14					
		21					
		22					
		24					
	Объект 26 ОТКЛ	11					
		12					
		14					
		21					
		22					
		24					
	Объект 27 ВКЛ	11					
		12					
		14					
		21					
		22					
		24					
	Объект 27 ОТКЛ	11					
		12					
		14					
		21					
		22					
		24					
	Объект 28 ВКЛ	11					
		12					
		14					
		21					
		22					
		24					
	Объект 28 ОТКЛ	11					
		12					
		14					
		21					
		22					
		24					

Ине. № подл.	Подпись и дата
Взам. инв. №	

Изм.	Кол. л.	Лист	№ док	Подп.	Дата
------	---------	------	-------	-------	------

ТУ86-32Р.ТУ Э5

Инв. № подл. Подпись и дата Взам. инв. №

		Коман да	Конт.	СИГНАЛ	Кабель / провод	Куда поступает	
							Объект 29
Блок реле ТУ БР8	ВКЛ	11					
		12					
		14					
		21					
		22					
		24					
	ОТКЛ	11					
		12					
		14					
		21					
		22					
		24					
	ВКЛ	11					
		12					
		14					
		21					
		22					
		24					
	ОТКЛ	11					
		12					
		14					
		21					
		22					
		24					
ВКЛ	11						
	12						
	14						
	21						
	22						
	24						
ОТКЛ	11						
	12						
	14						
	21						
	22						
	24						
ВКЛ	11						
	12						
	14						
	21						
	22						
	24						
ОТКЛ	11						
	12						
	14						
	21						
	22						
	24						